




**Vista Superior**  
Esc. 1:50

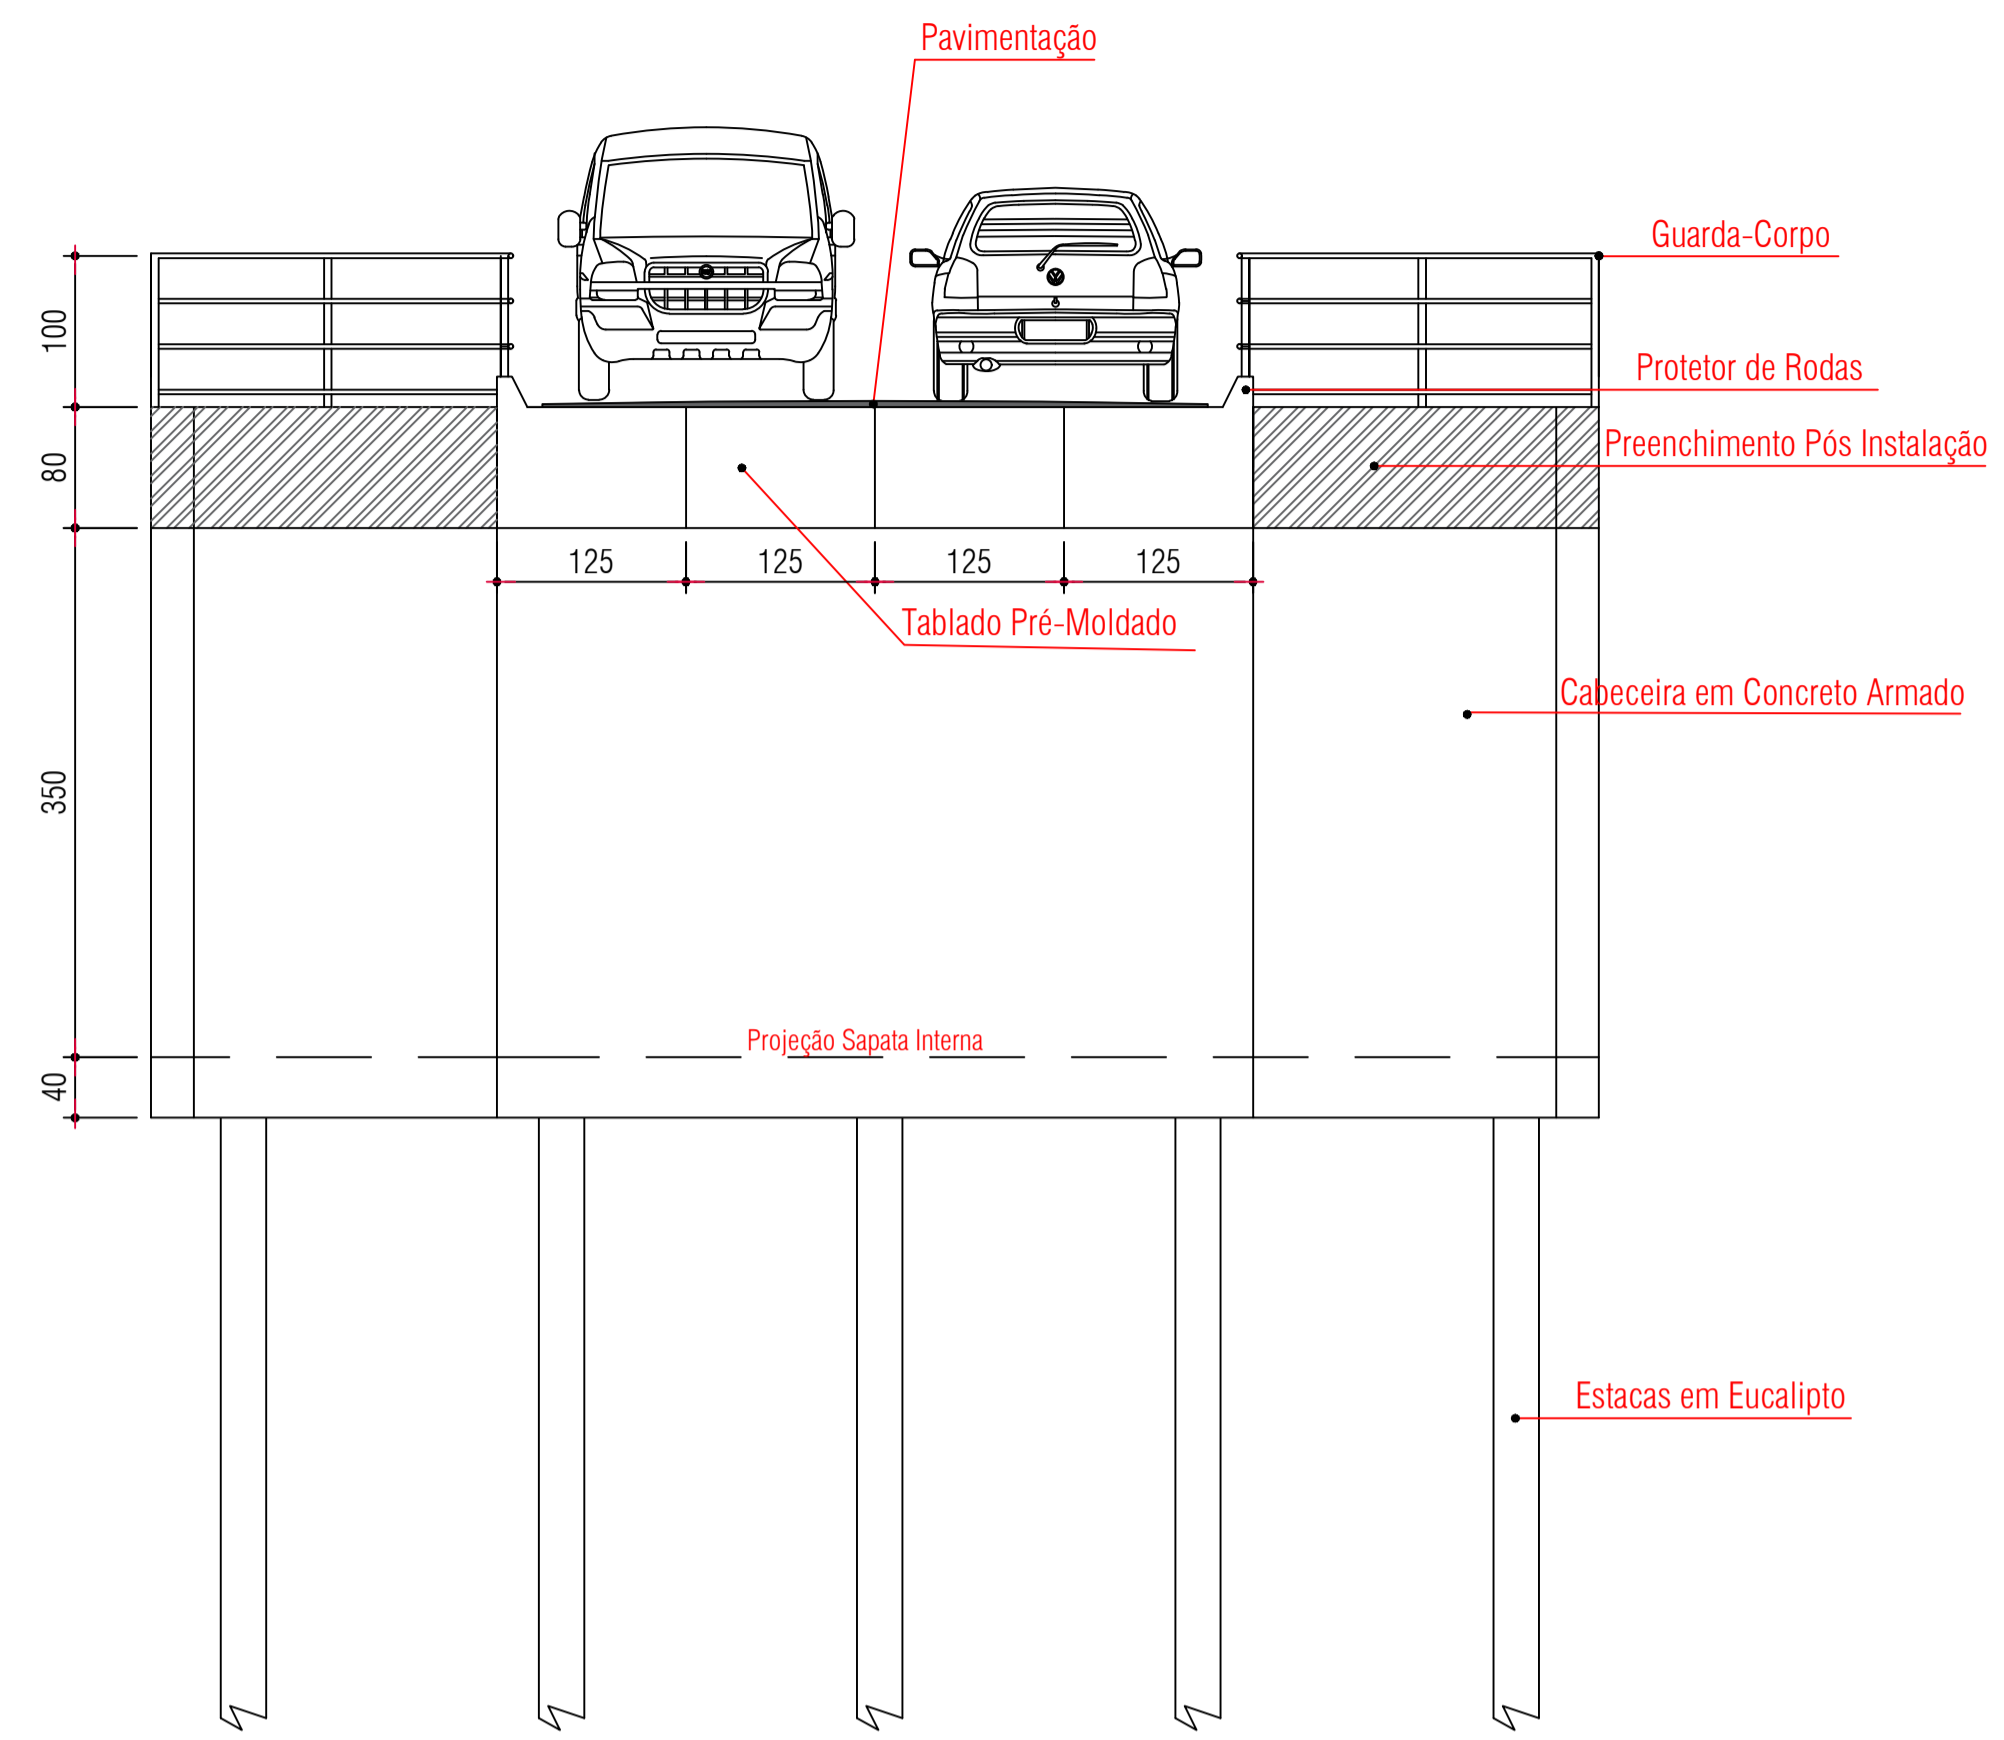

**Corte Transversal**  
Esc. 1:50

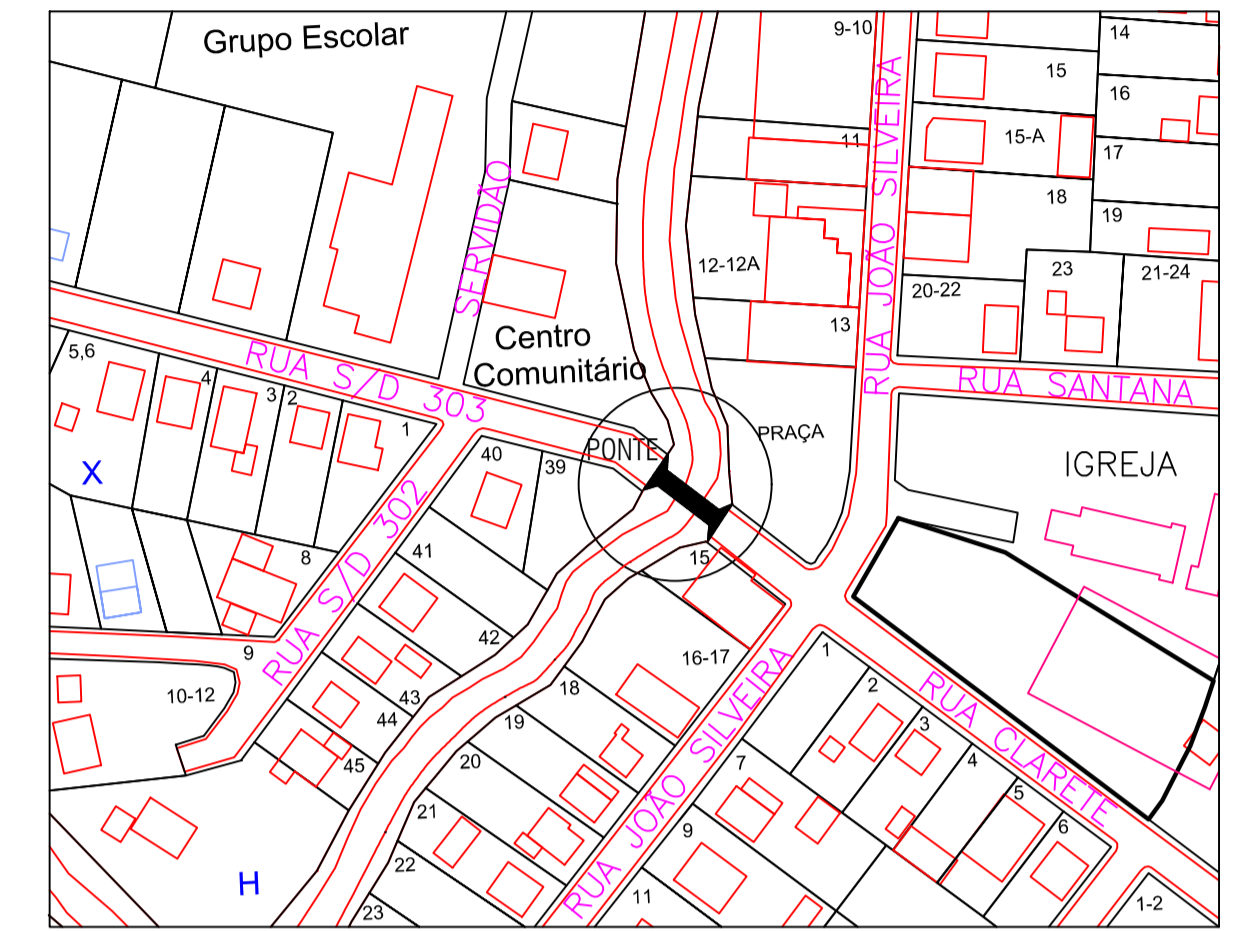

**Localização**  
Esc. 1:50

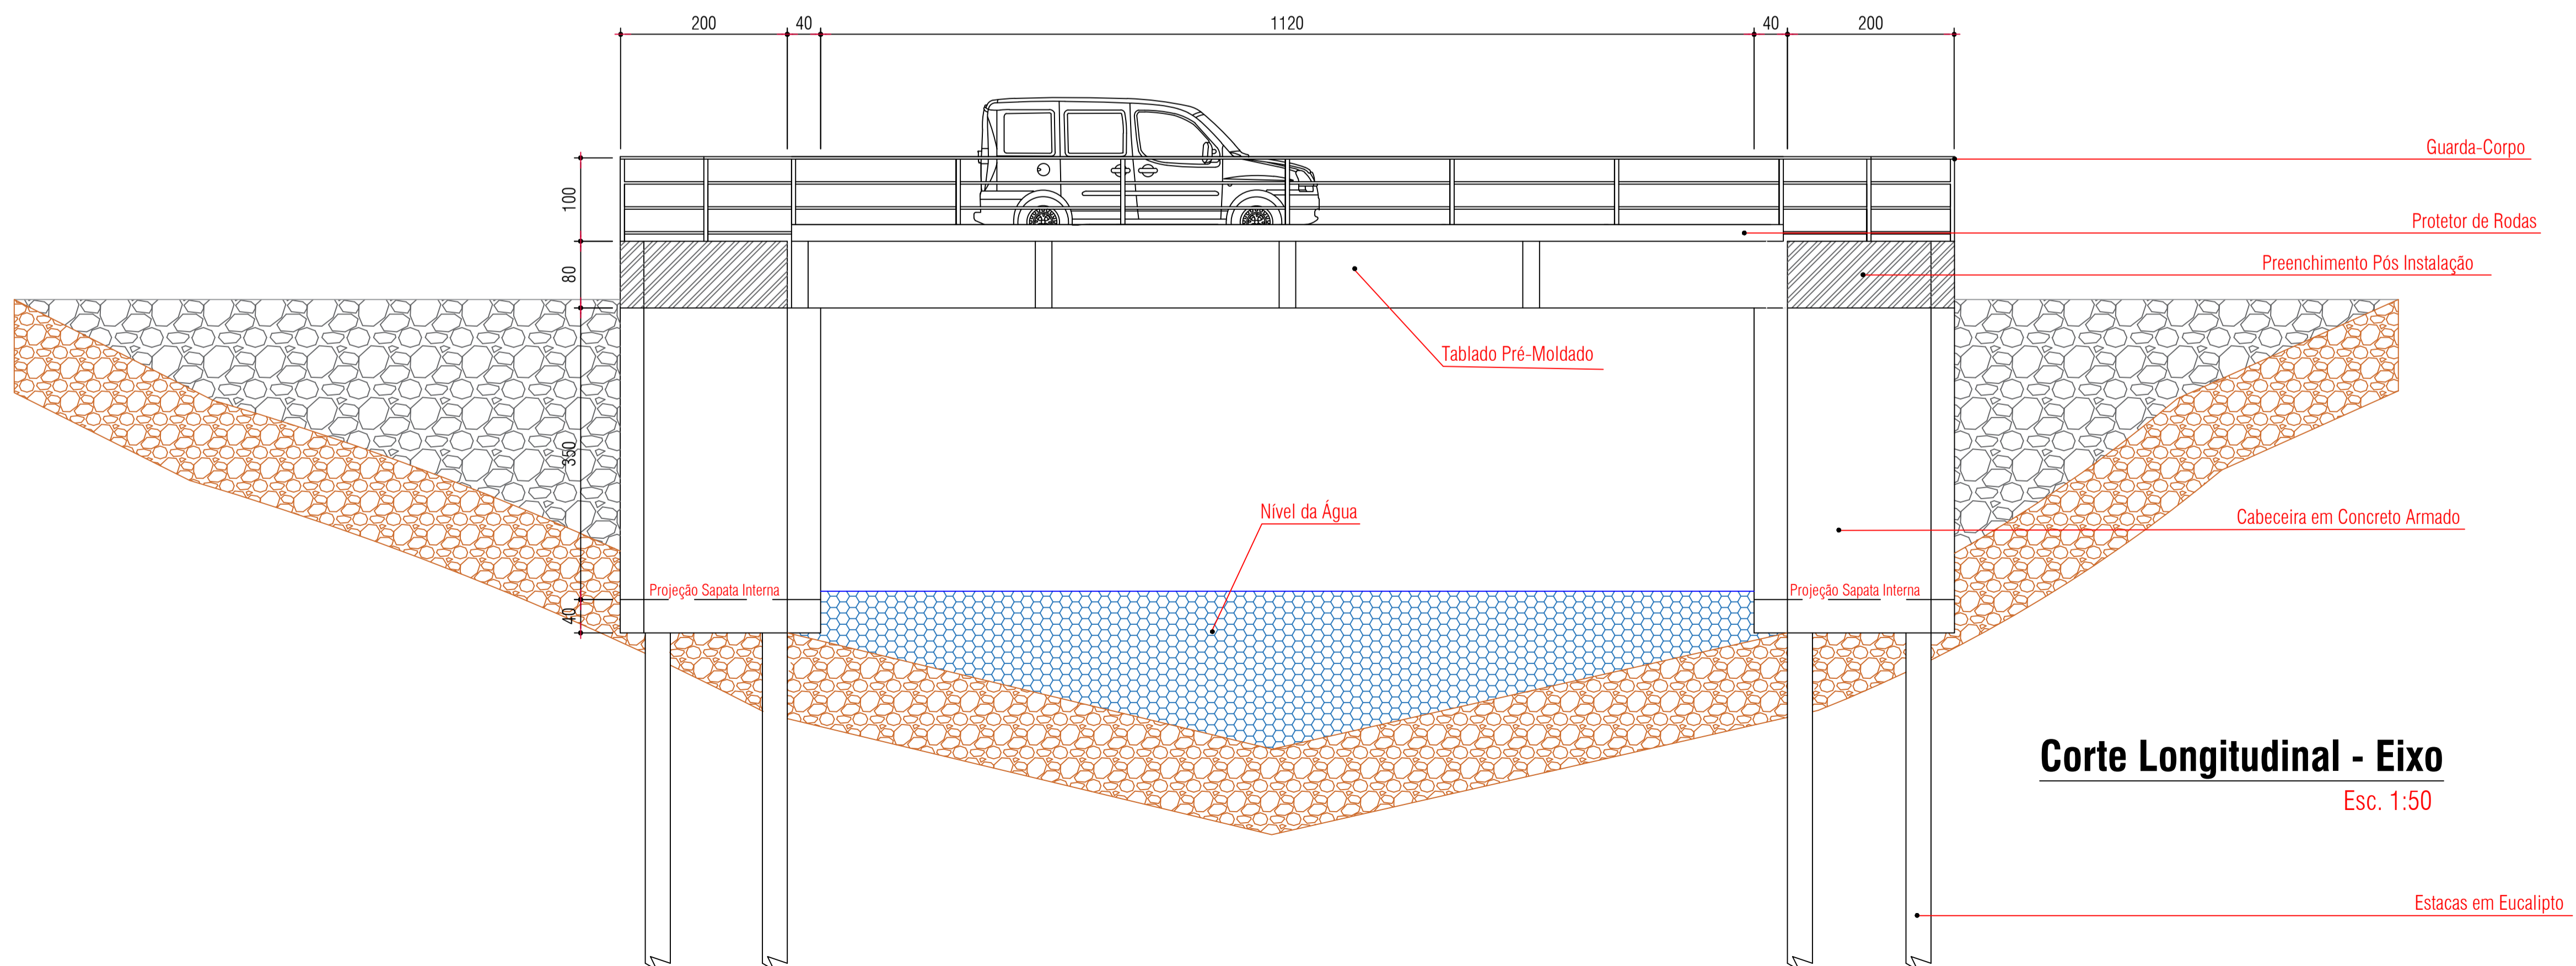

**Corte Longitudinal - Eixo**  
Esc. 1:50

<p>ASSINATURAS:</p>	
<p><b>DEPTO DE ENGENHARIA</b></p> <p>Rua Valler Waterf, 239, Centro, Lauro Müller/SC CEP - 88.880-000 / Contatos: (48) 3464 3122 Home page: www.lauromuller.sc.gov.br</p>	
<p>RESP. TÉCNICO:</p> <p>CARLOS FRANCISCO DE OLIVEIRA SOUZA Engº Civil - CREA/SC 069677-1</p>	
<p>PROJETO:</p> <p><b>ARQUITETÔNICO</b></p> <p>USO: Construção de 1 (uma) ponte na comunidade de Itanema no município de Lauro Müller.</p>	
<p>PREFEITO MUNICIPAL:</p> <p>VALDIR FONTANELLA Prefeito do Município de Lauro Müller/SC</p>	
<p>LOCALIZAÇÃO:</p> <p>RUA CLARETE, BAIRRO ITANEMA, LAURO MULLER/SC.</p>	
<p>DATA:</p> <p>06/2017</p>	
<p>CONTEÚDO:</p> <p>PLANTA BAIXA, CORTE LONGITUDINAL, CORTE TRANSVERSAL E PLANTA DE LOCALIZAÇÃO.</p>	
<p>FOLHA/PÁGINA:</p> <p>01 / 01</p>	
ESCALA:	INDICADA
ÁREA (m²):	60,00
PROJETO:	CARLOS
DESENHO:	ALEXANDRE
ARQUIVO:	Projeto - Ponte Itanema.dwg